
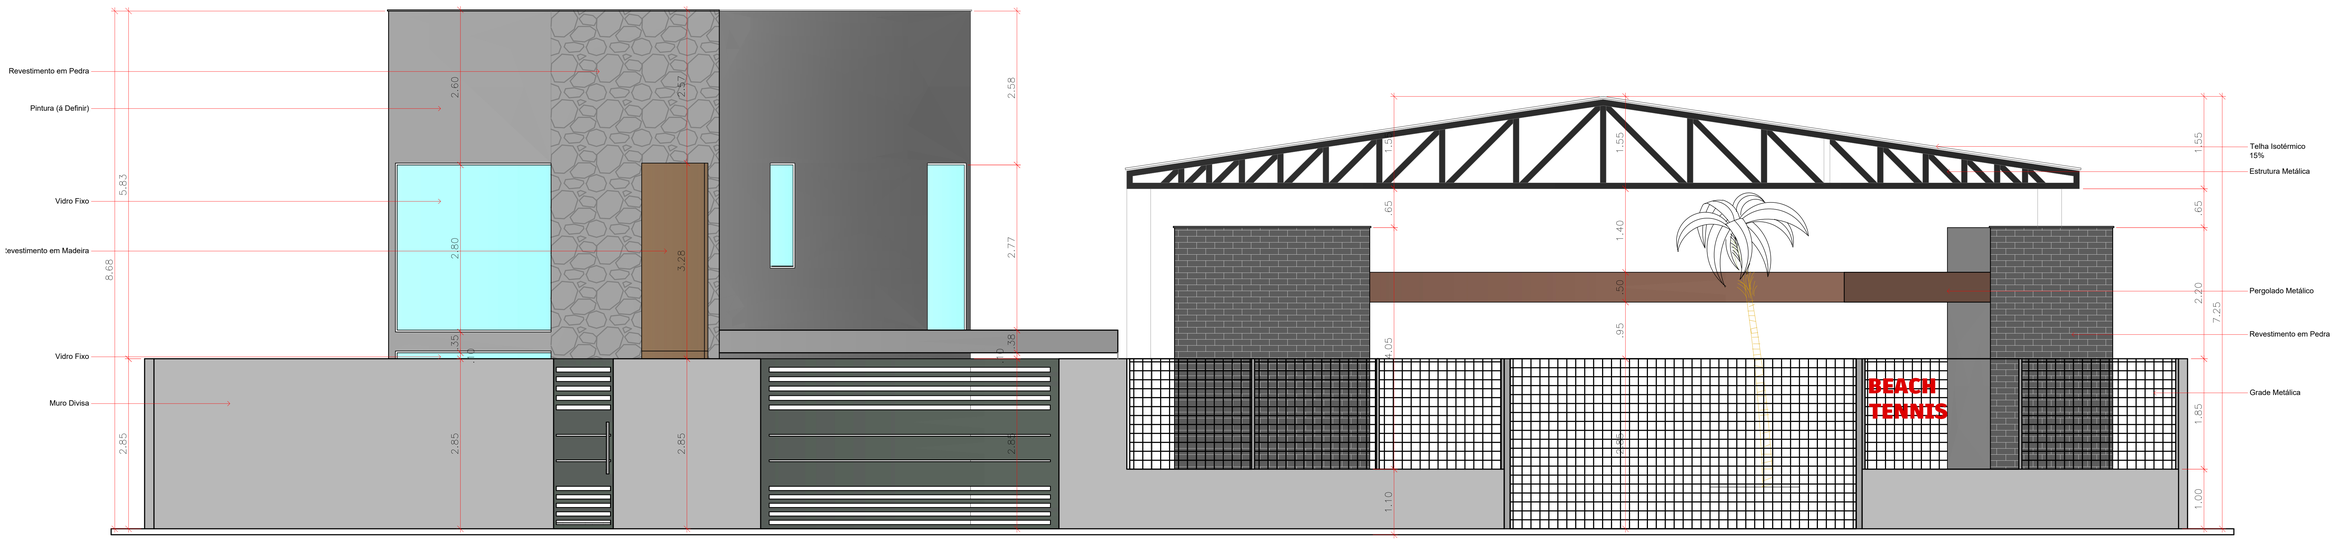


FACHADA FRONTAL

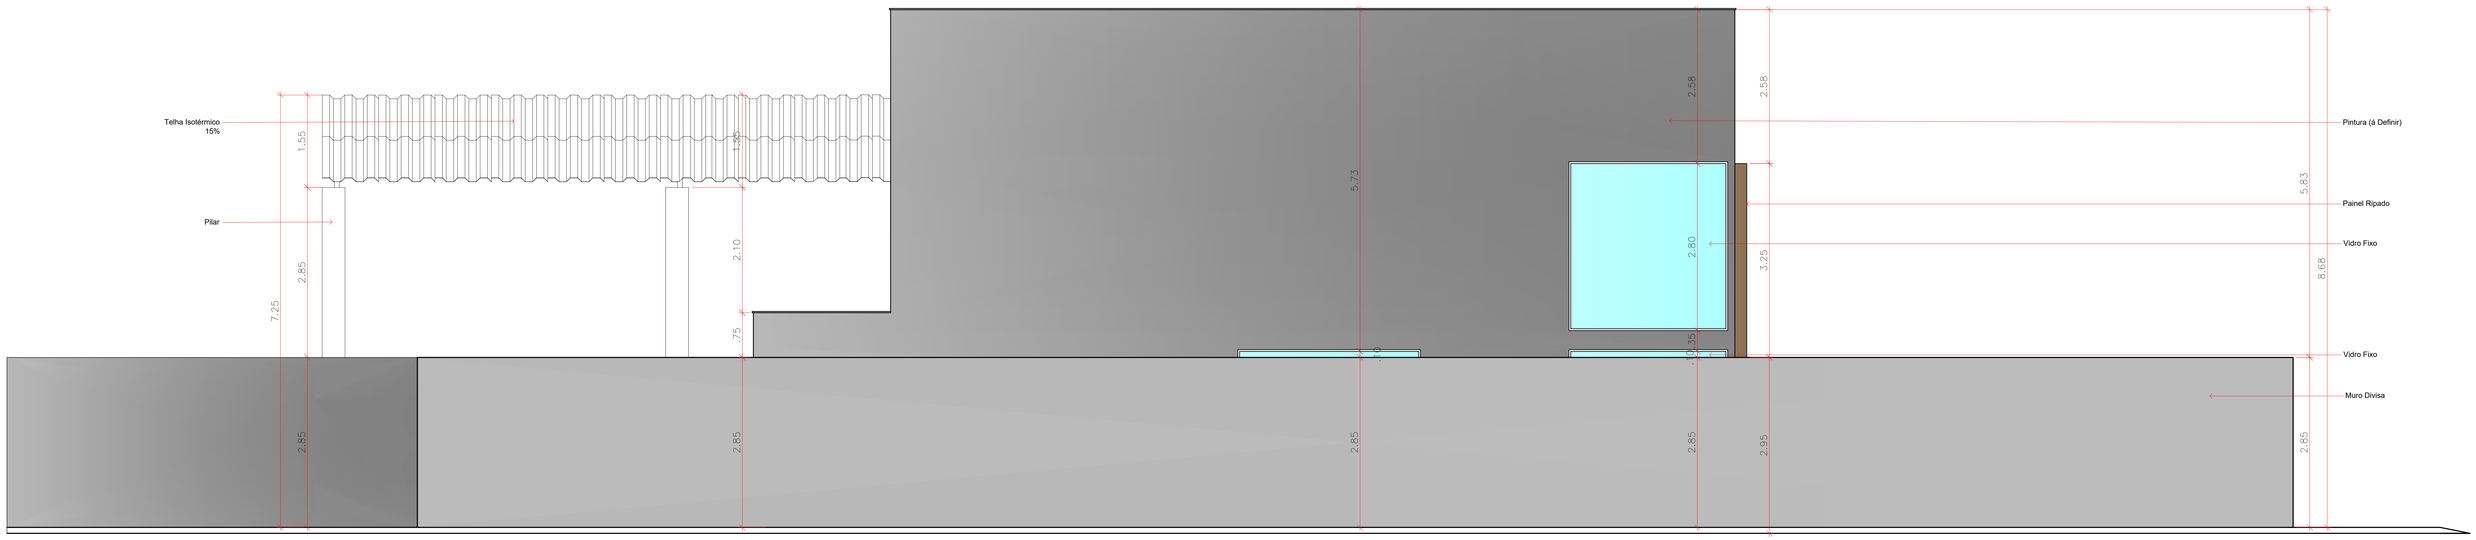

FACHADA LATERAL