


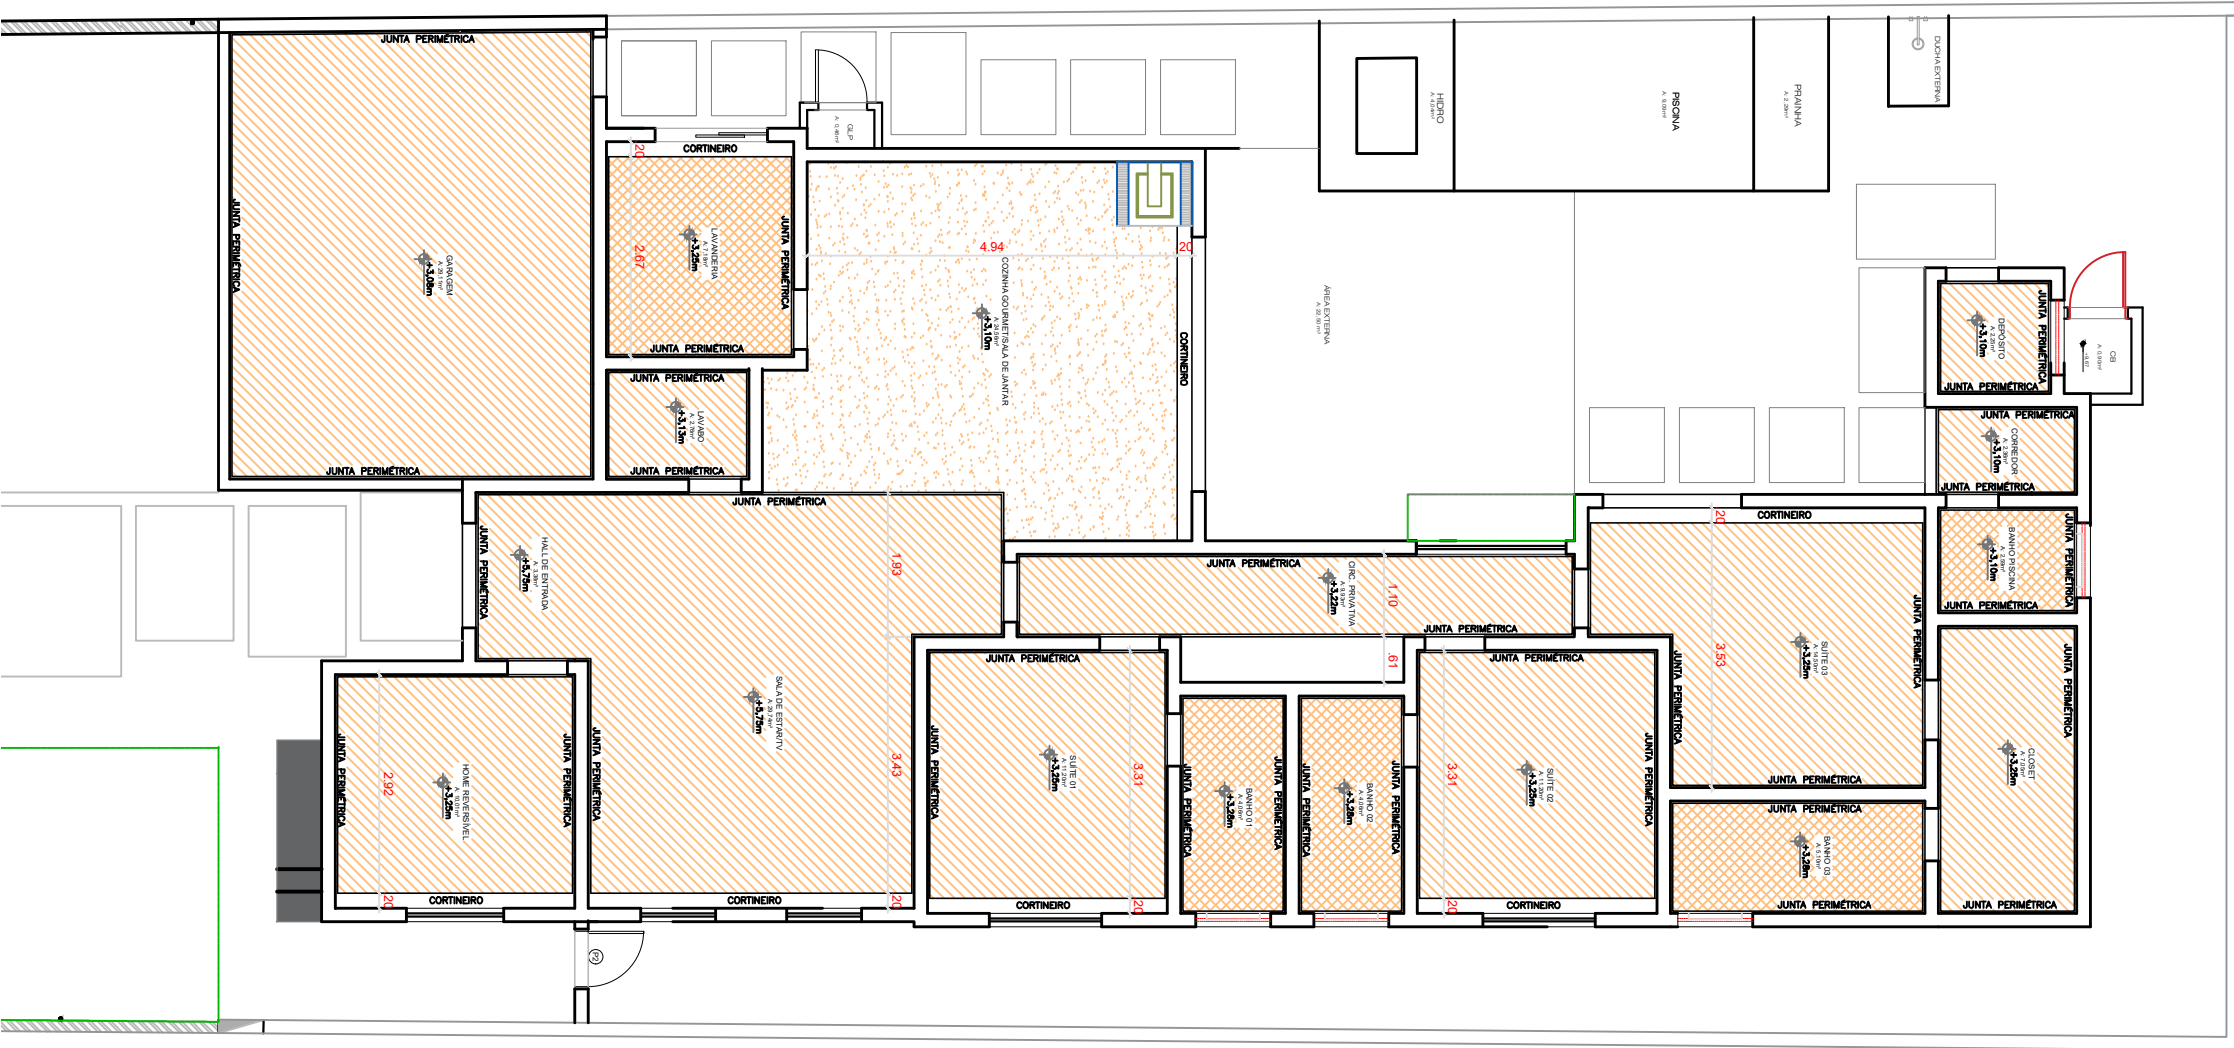

	FORRO DE GESSO RU
	FORRO DE GESSO ST
	TETO EM MDF a definir