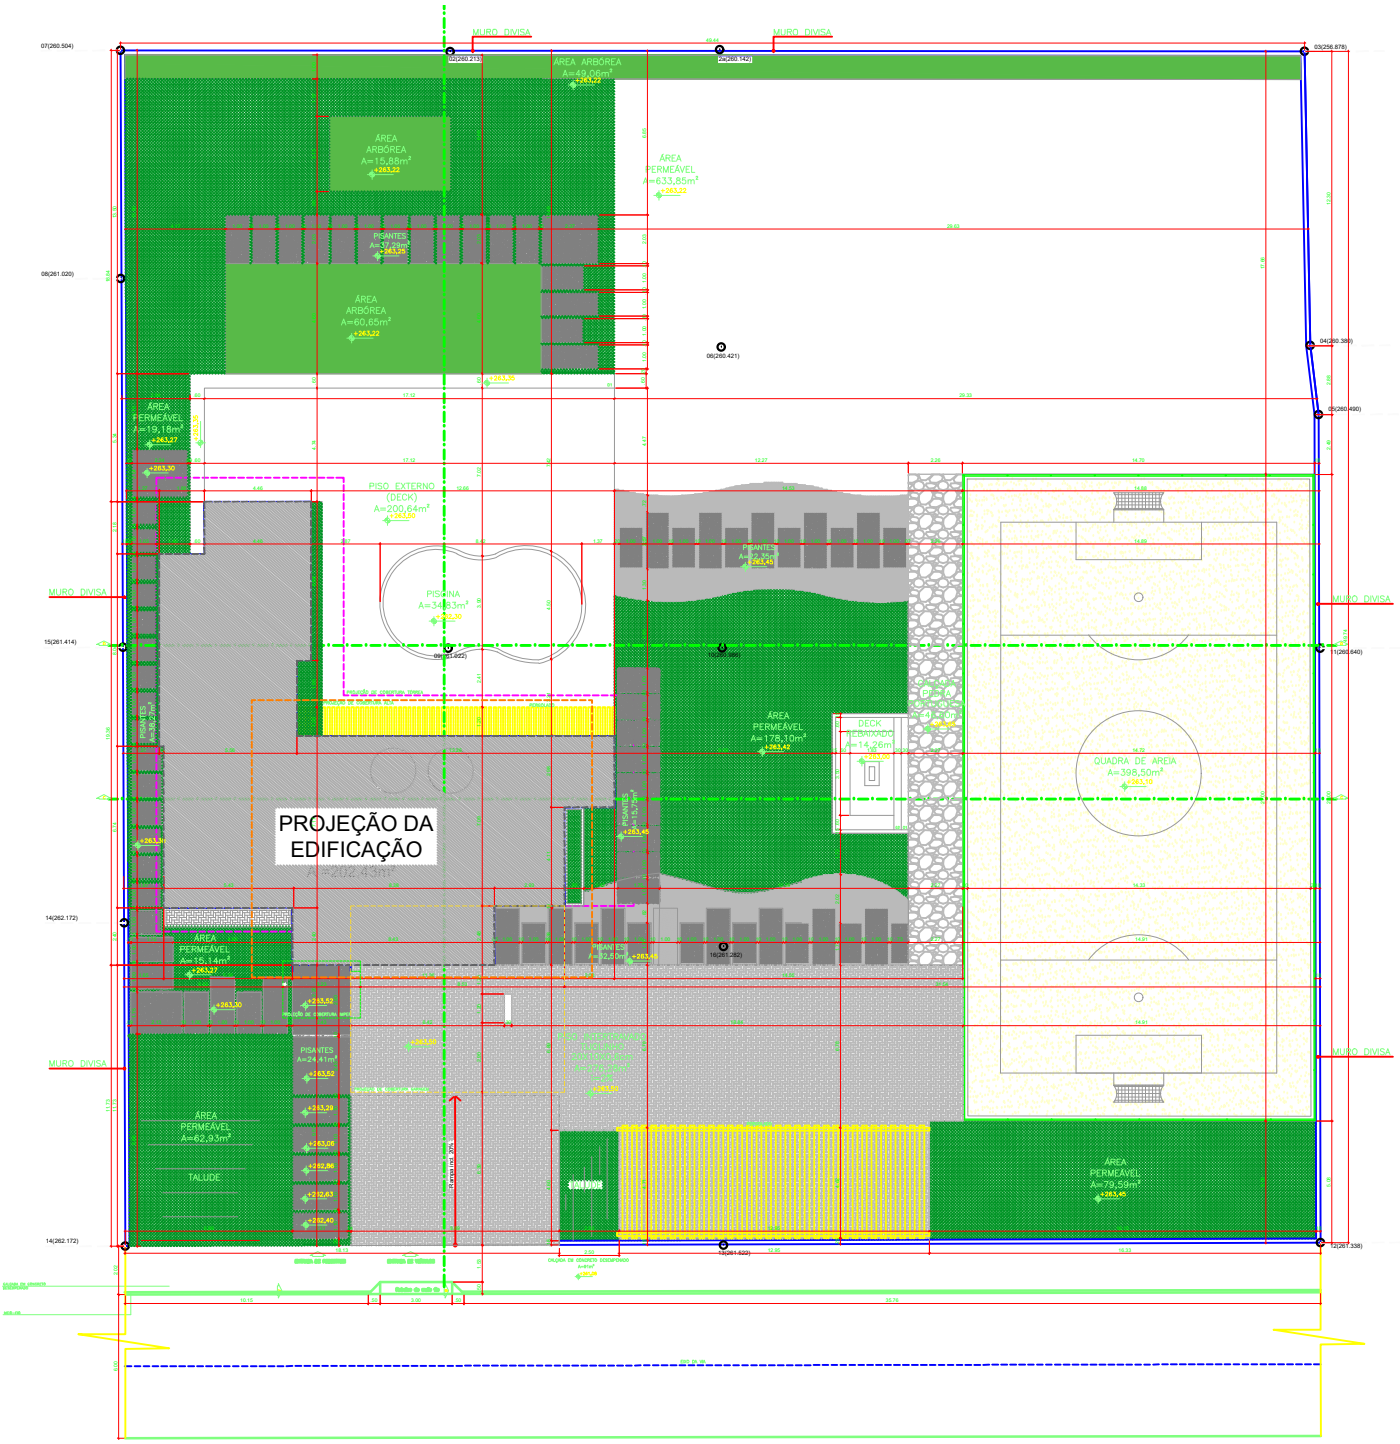

QUADRO DE ÁREAS	
ÁREA DO TERRENO (LOTE 04)	2.483,55 m²
ÁREA DO PAVIMENTO TÉRREO	353,89m²
ÁREA DO QUIOSQUE DE APOIO	39,60m²
PISCINA	34,63m²
ÁREA DO PAVIMENTO TÉRREO + PISCINA + QUADRA	636,09m²
COBERTURA PARABÓLICA (INOX) (TIG)	426,07m²
COBERTURA PARABÓLICA (GRAMA) (SIM)	69,79m²
CONFECÇÃO ARBÓREO (SIM)	170,95m²
ÁREA TOTAL PERMEÁVEL (SIM)	1.457,86m²
TAXA DE PERMEABILIDADE (SIM)	58,70%
TAXA DE OCUPAÇÃO (TAM)	42,84%
COEFICIENTE DE APROVEITAMENTO (CONSIDERANDO A PISCINA)	0,25
COEFICIENTE DE APROVEITAMENTO (SEM A PISCINA)	0,24

LEGENDA	
A. DE GRAMA	
A. ARBÓREA	
A. DE BRITA	
A. DE AREIA	

LEGENDA
- PROJEÇÃO DA TELHADO GARAGEM E PERGOLADOS
- PROJEÇÃO COBERTURA ALTA
- COBERTURA IMPERMEABILIZADA
- PROJEÇÃO COBERTURA TÉRREA