



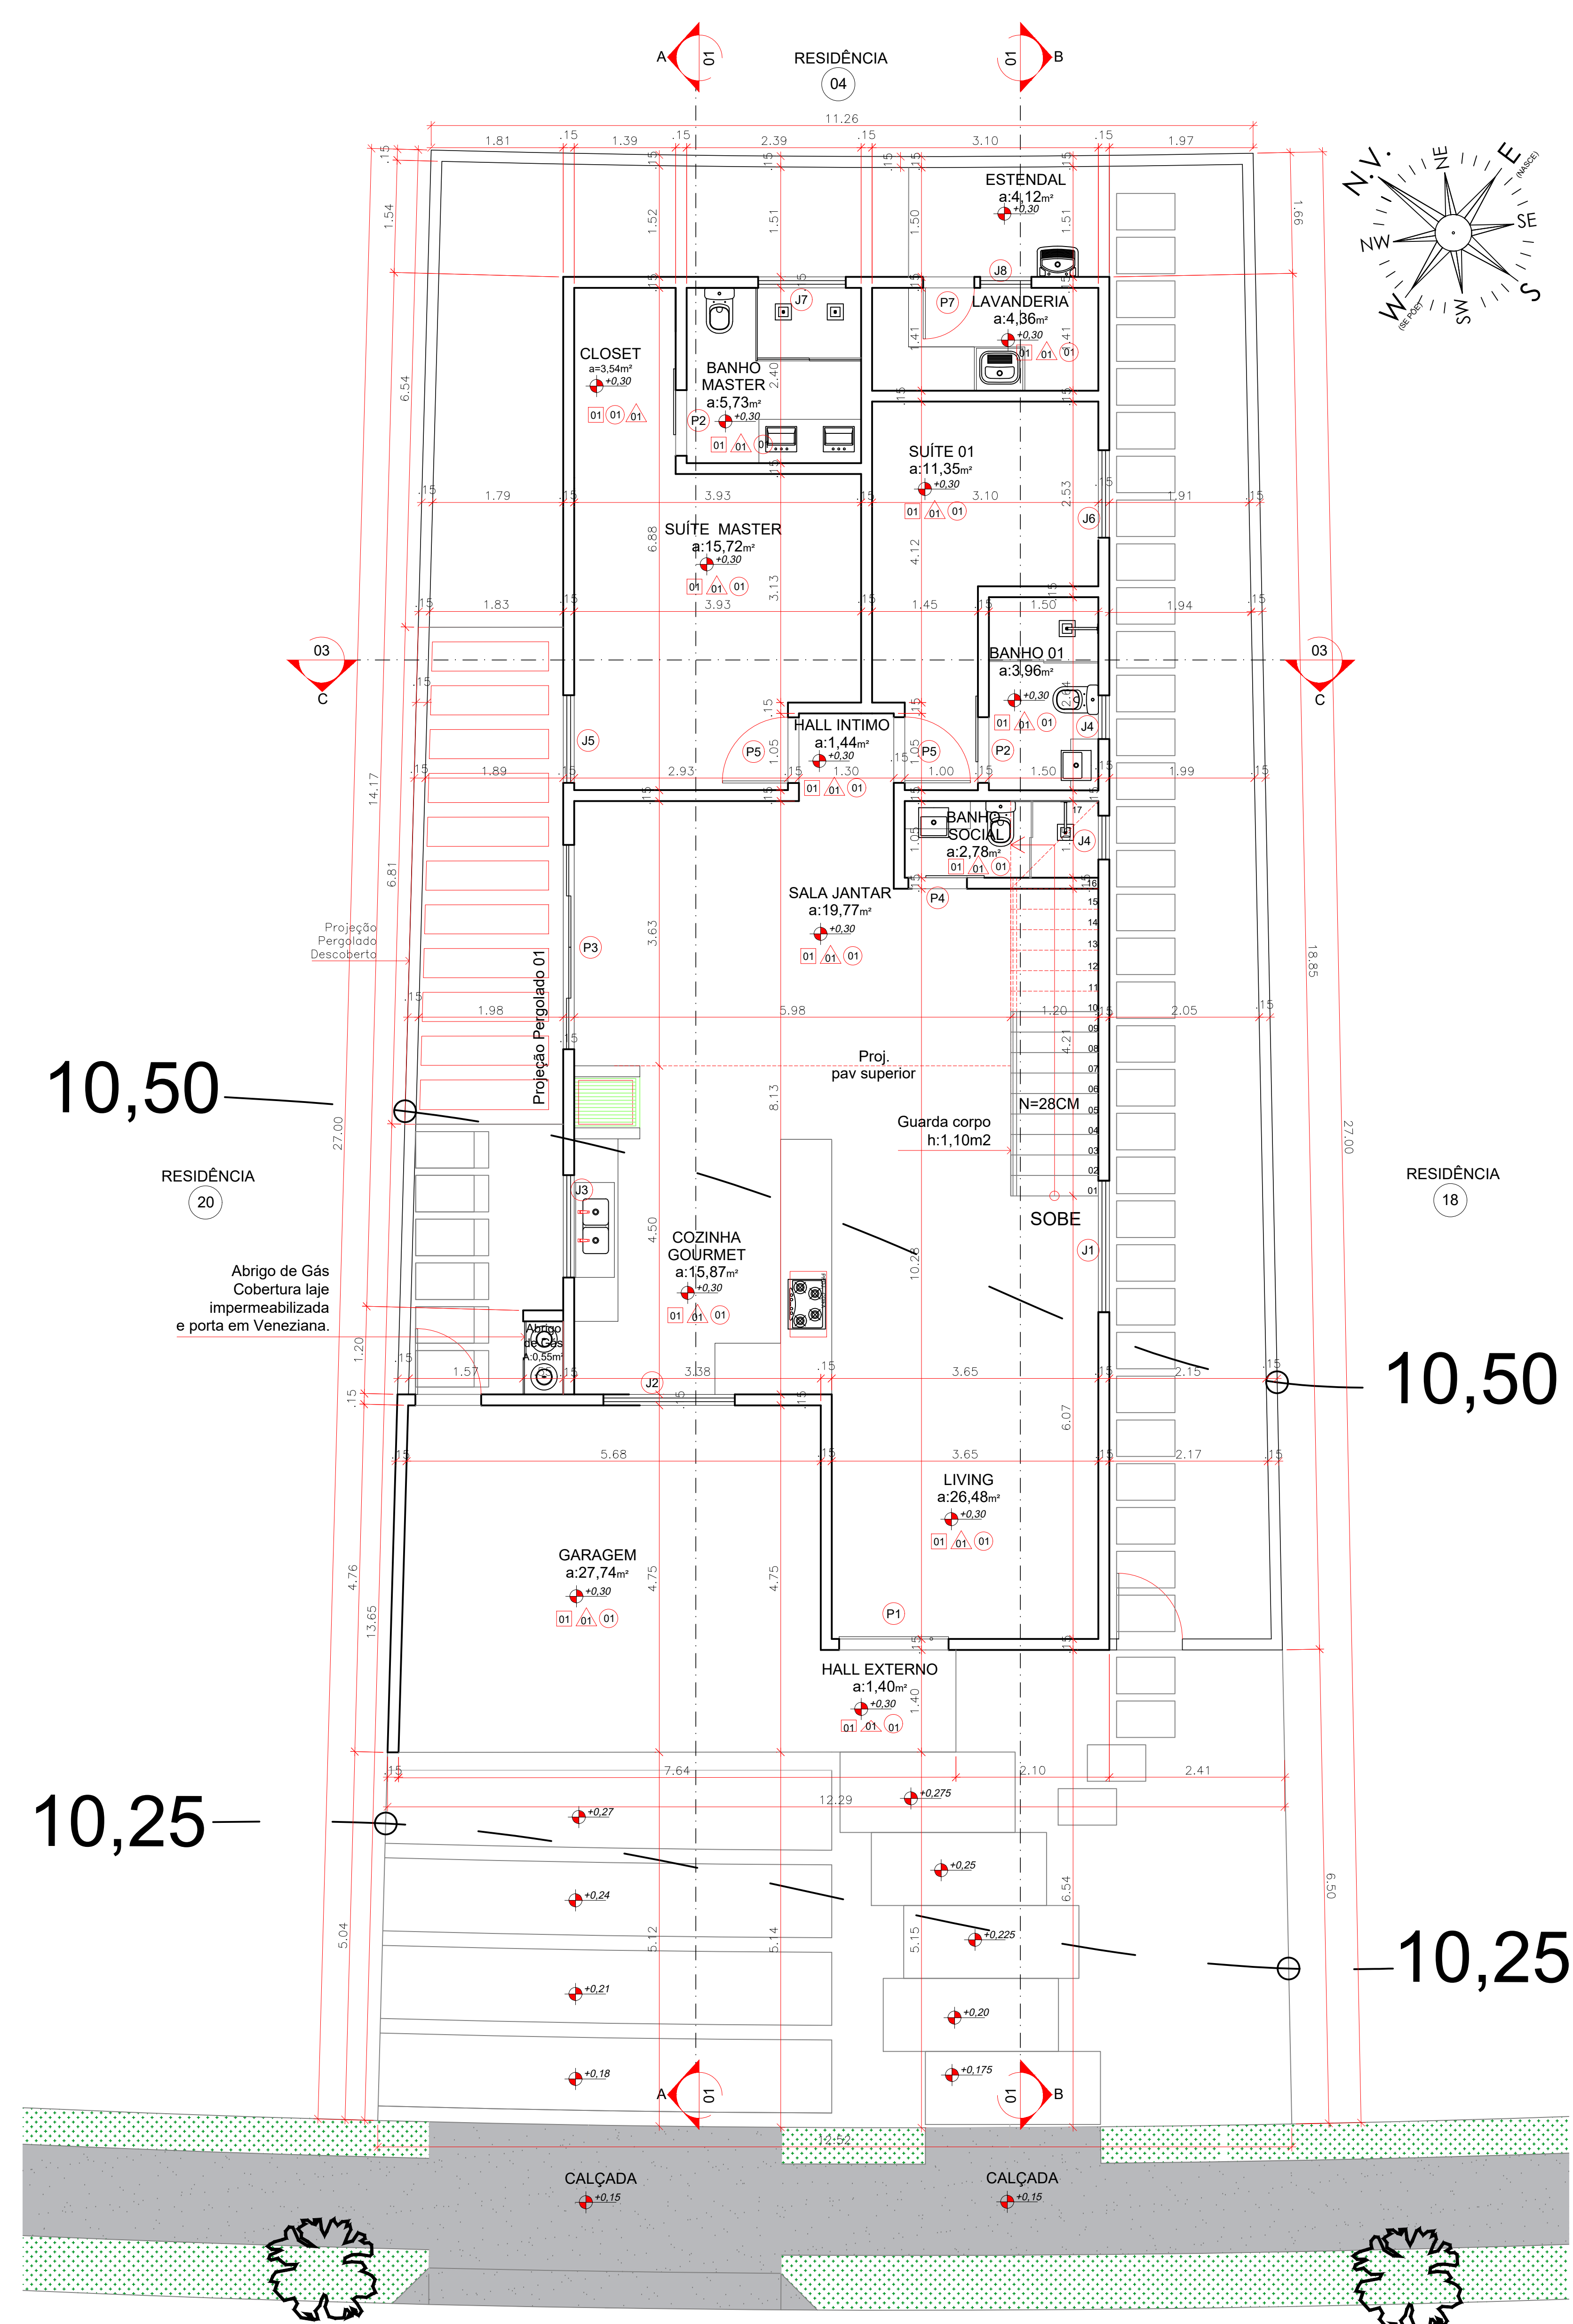

Planta baixa - Pav. Térreo

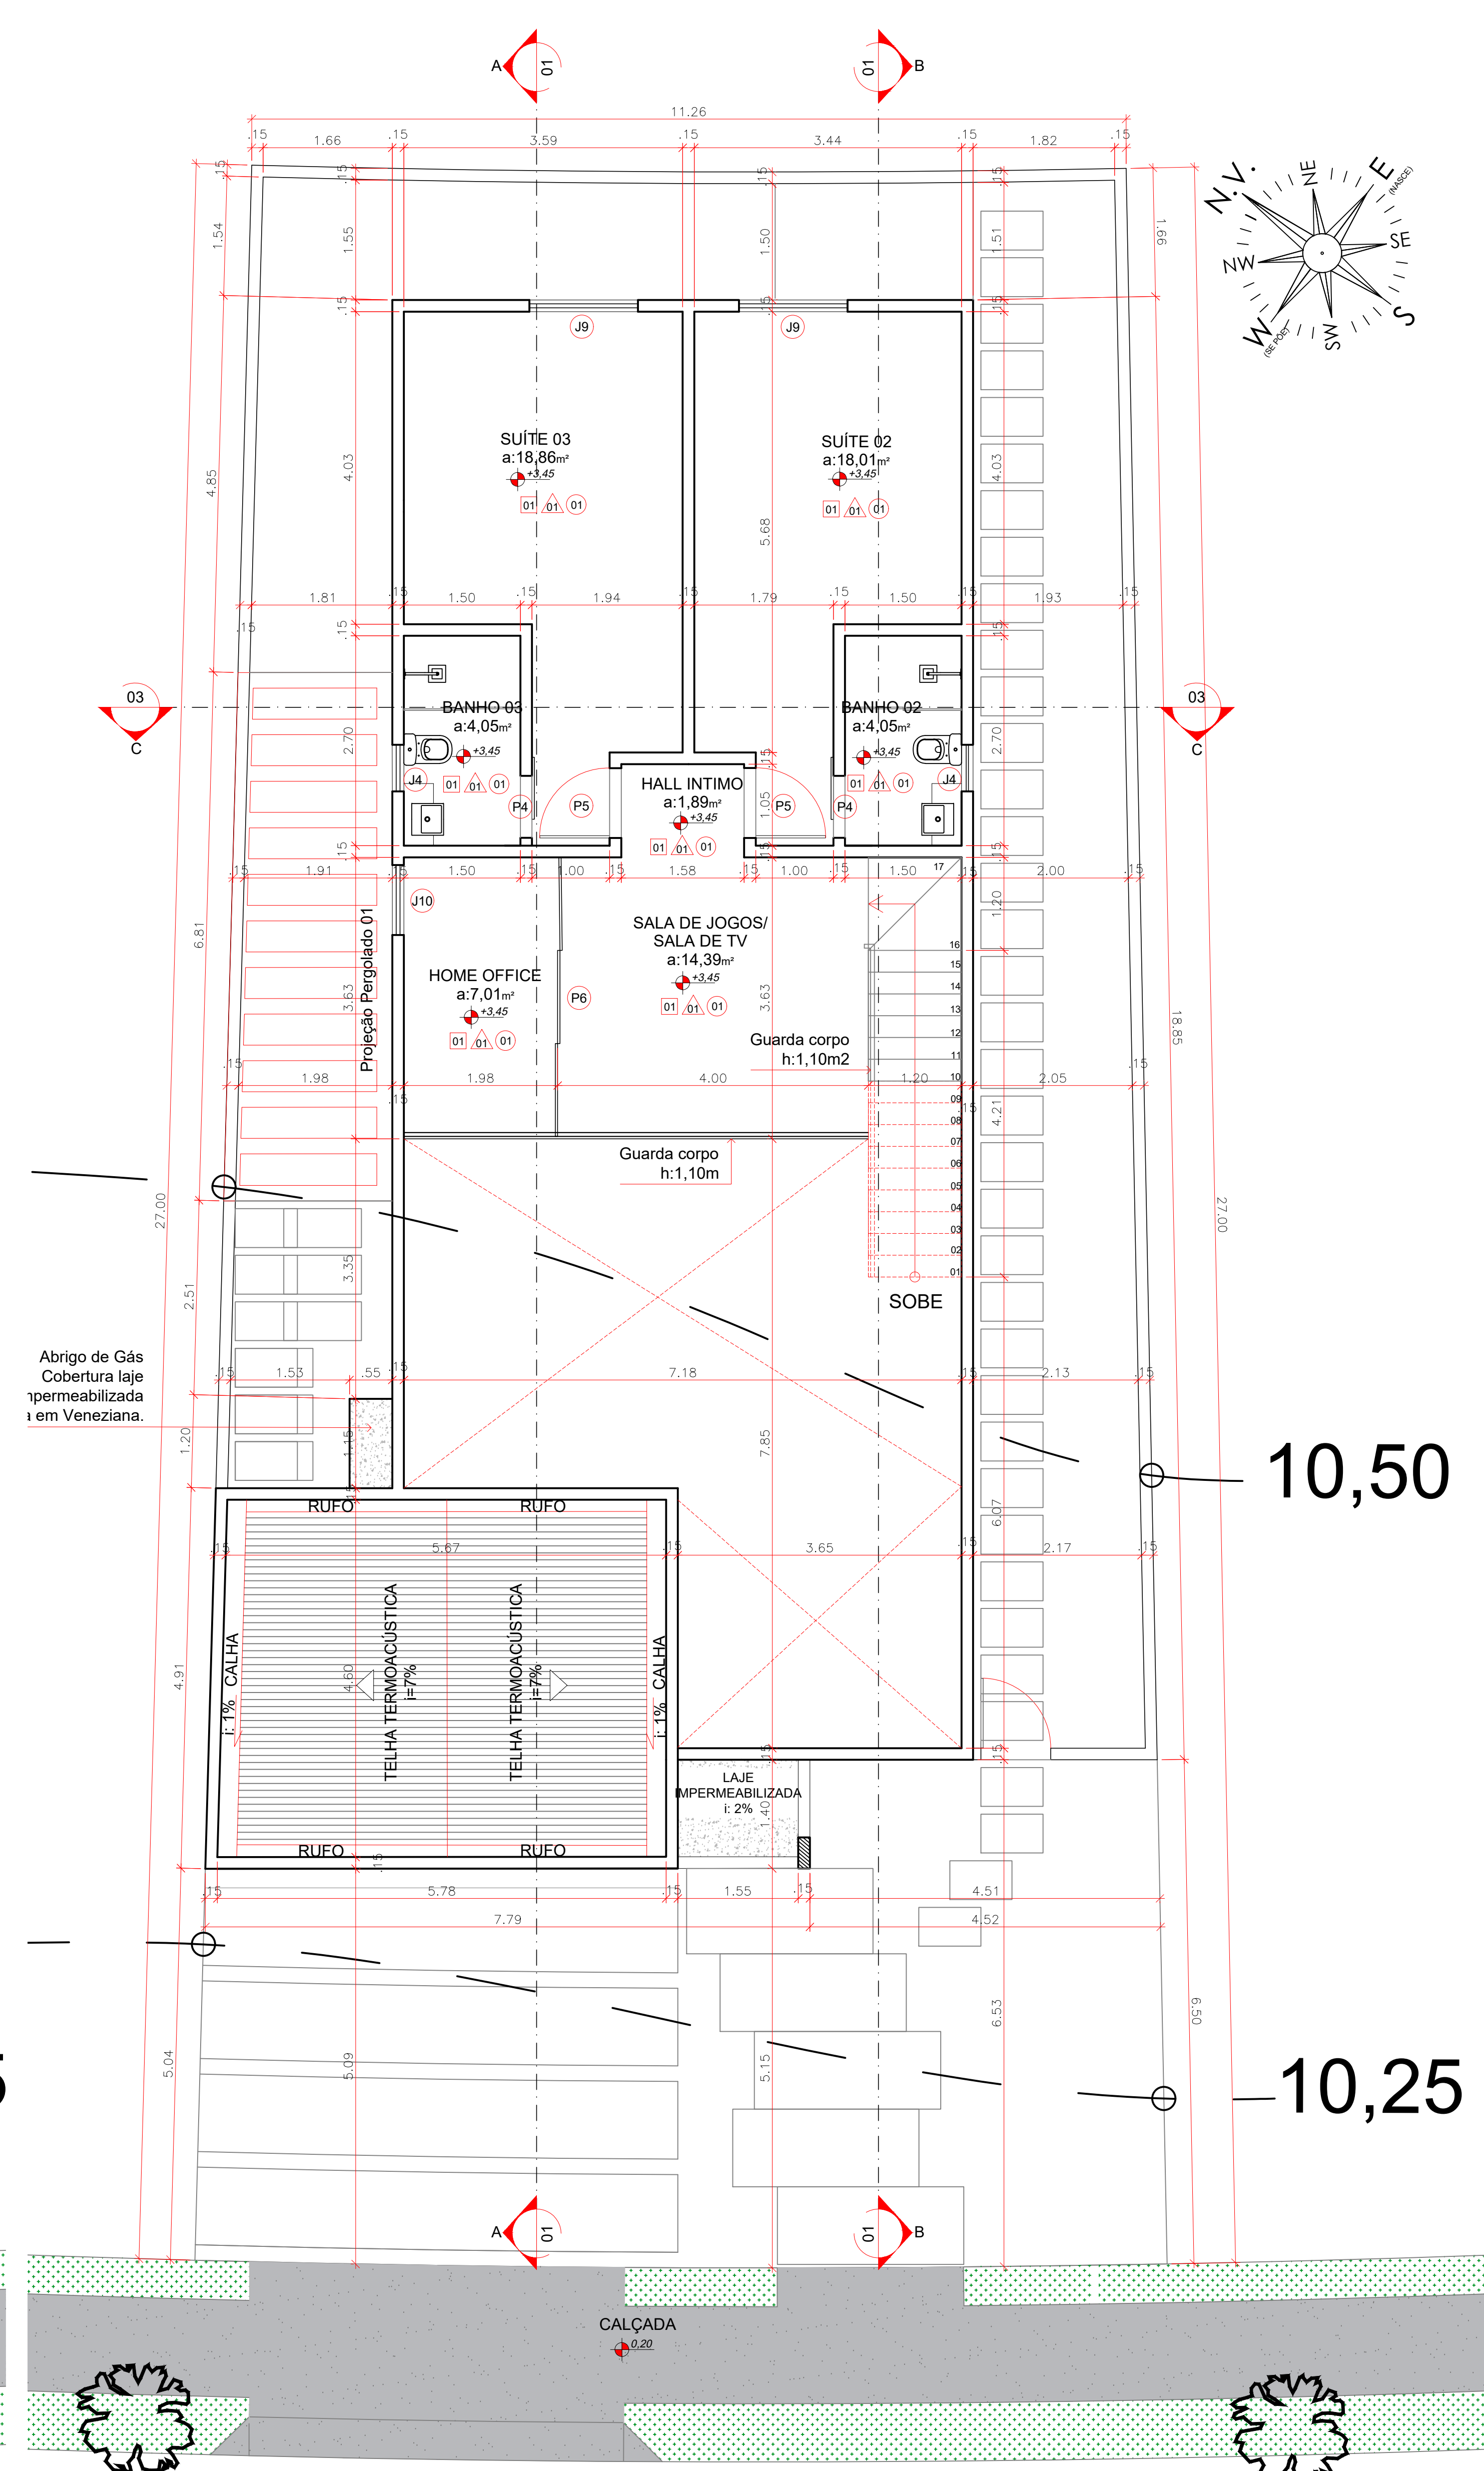

Planta baixa - Pav. Superior