


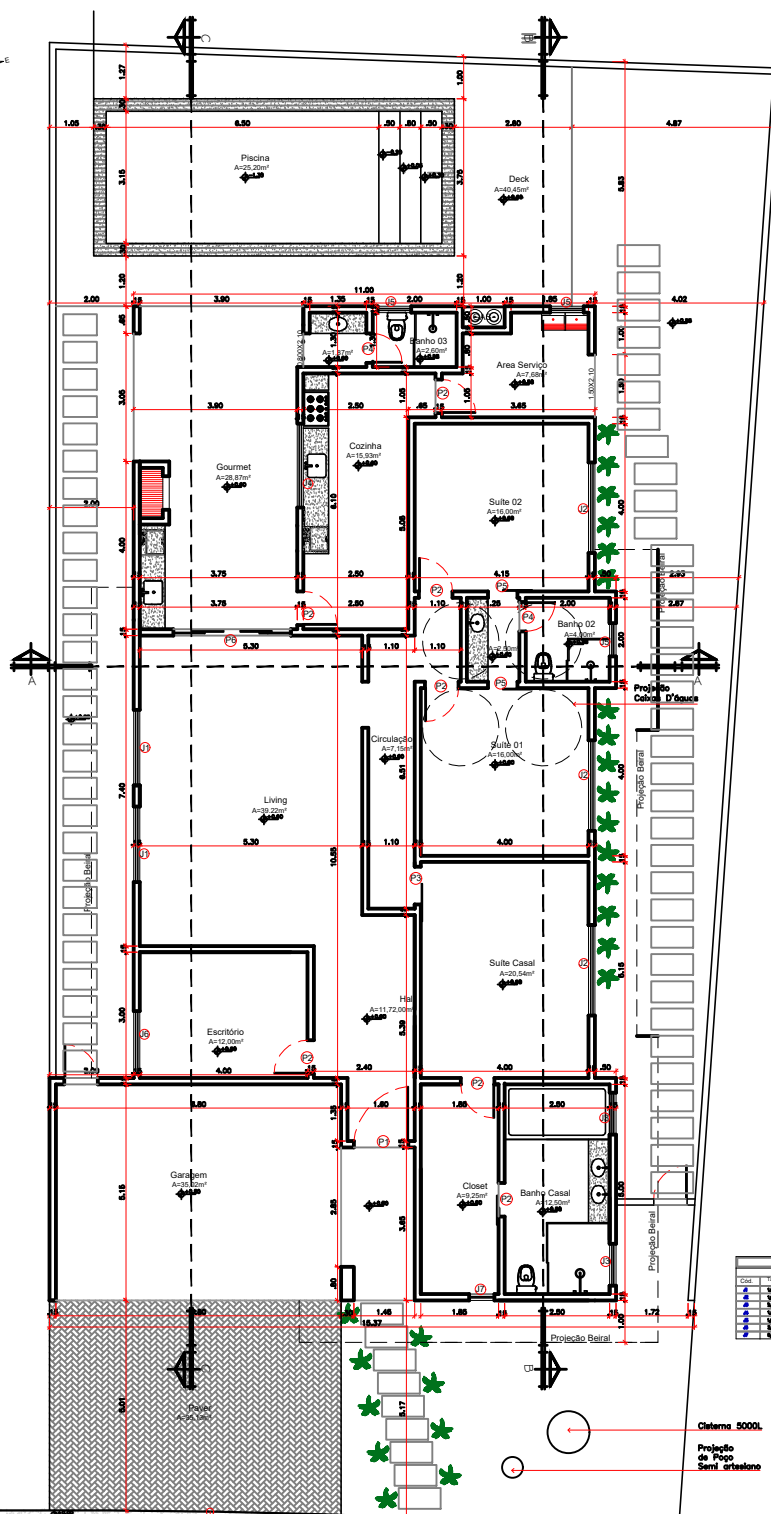

QUADRO DE ABERTURAS											
JANELAS						PORTAS					

Calçada

Gramma

Calçada

Gramma

ESGT

RUA

EIXO DA RUA

PLANTA BAIXA