



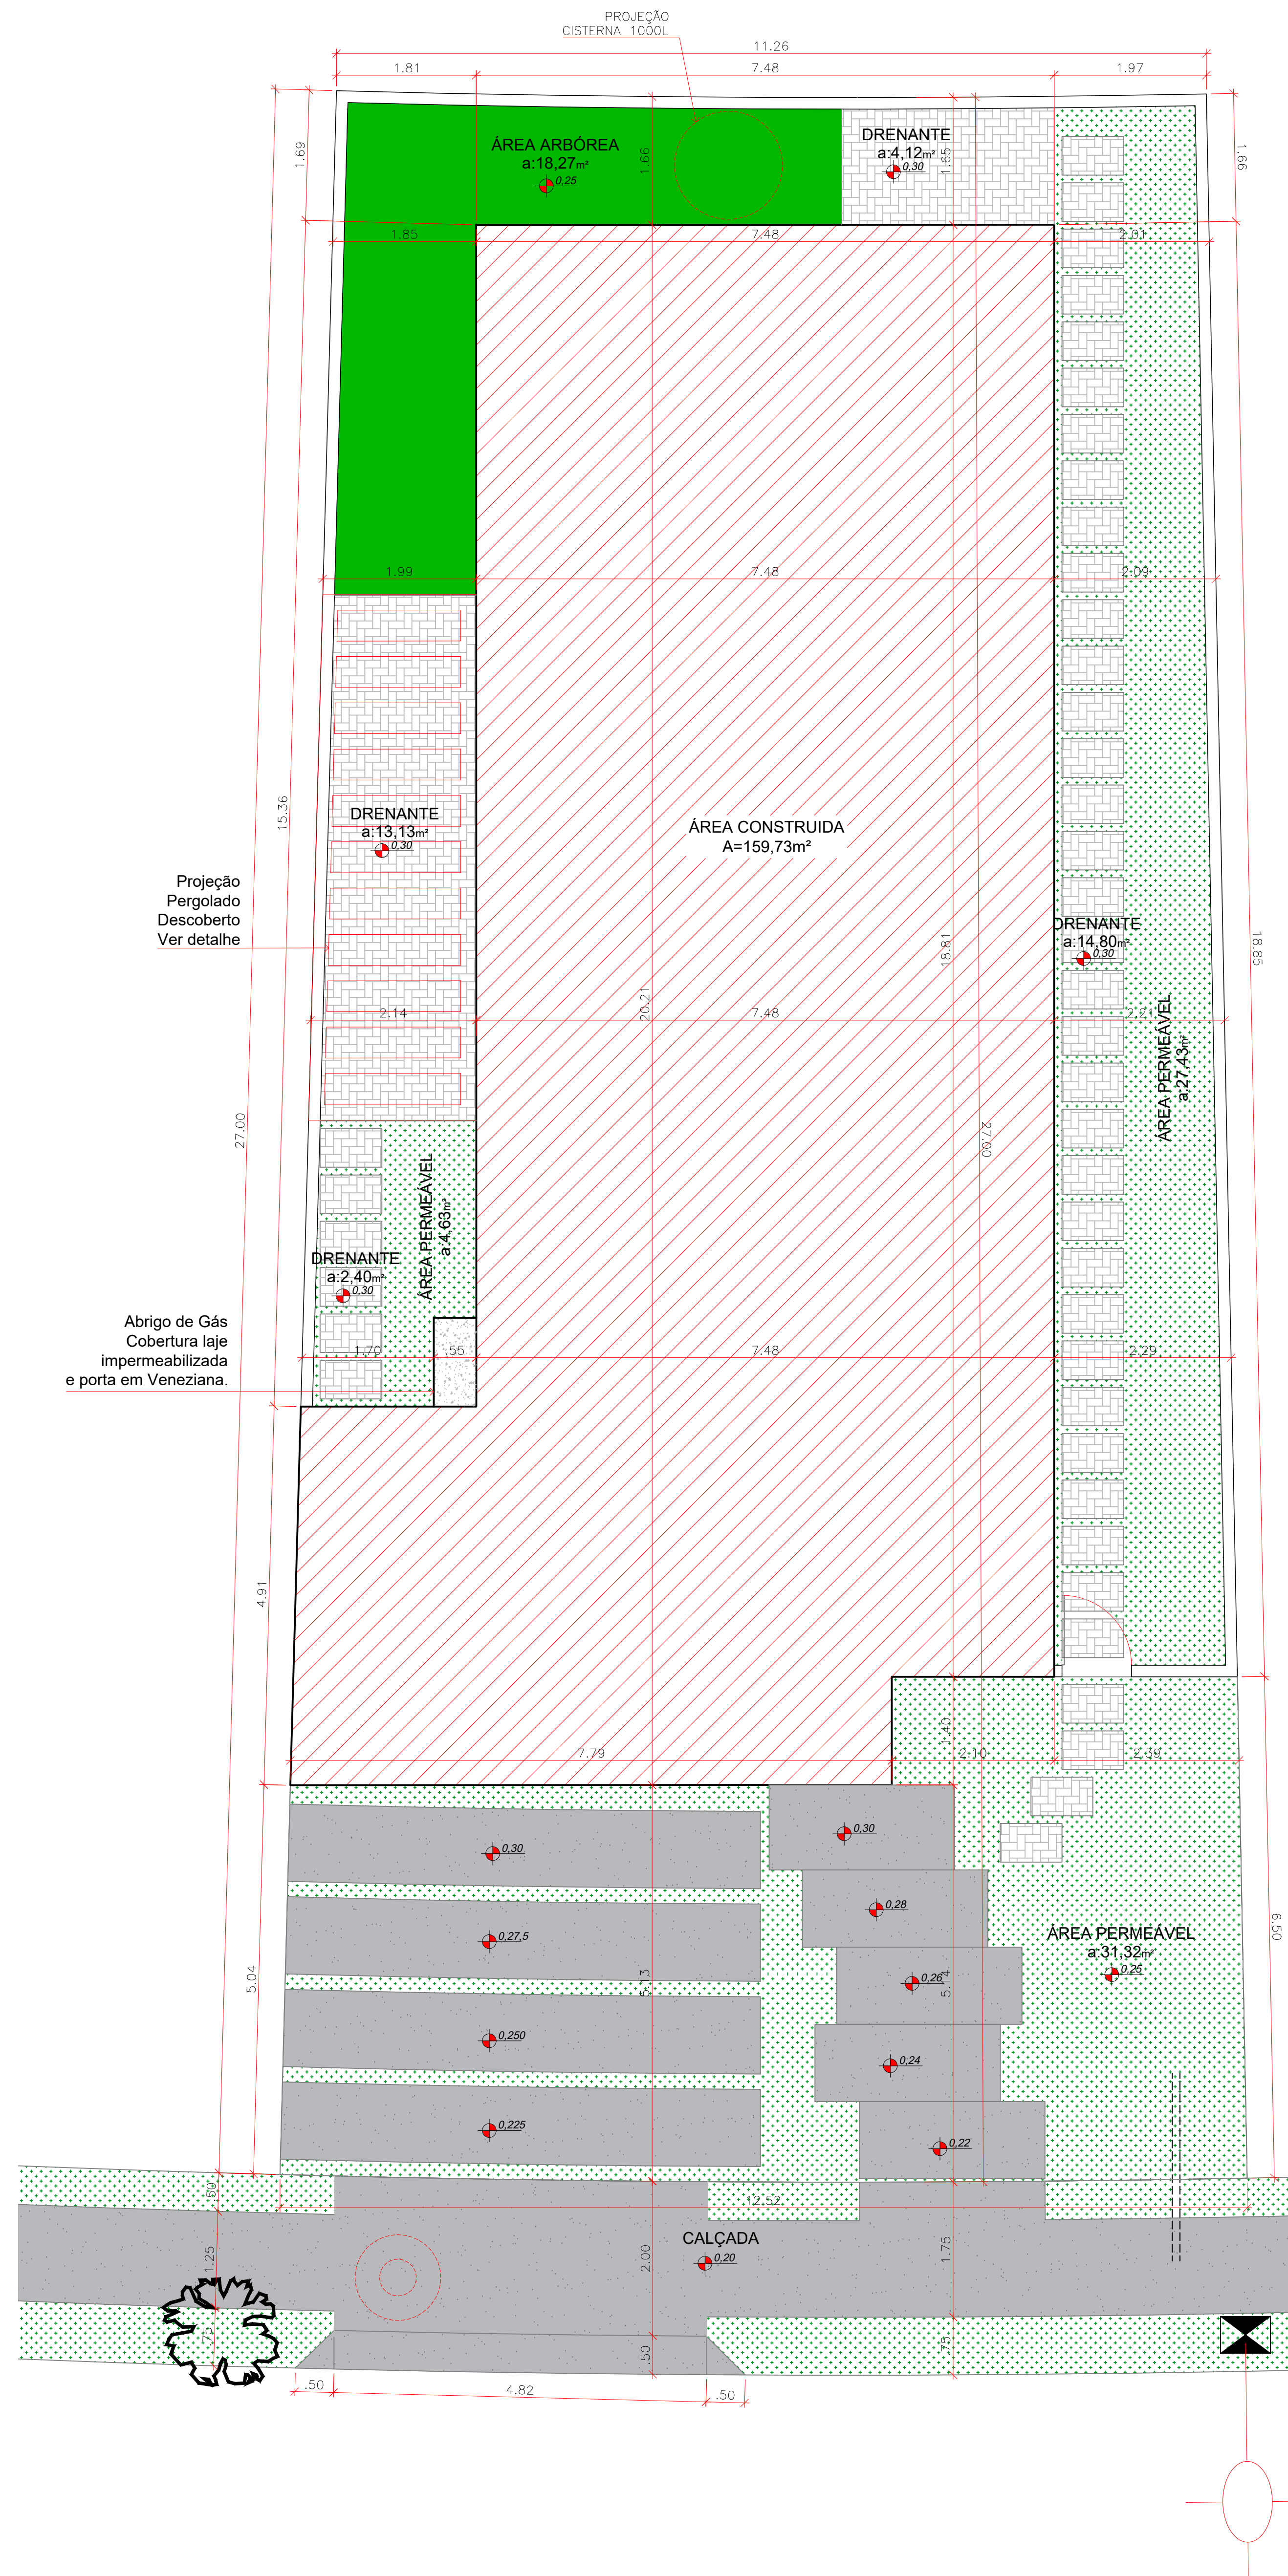

| QUADRO DE ÁREAS                |           |
|--------------------------------|-----------|
| DESCRIÇÃO                      | ÁREA (M²) |
| ÁREA DO TERRENO                | 321,13m²  |
| ÁREA CONSTRUÍDA PAV. TERREO 01 | 159,13m²  |
| ÁREA CONSTRUÍDA PAV. SUPERIOR  | 75,95m²   |
| ÁREA TOTAL CONSTRUÍDA          | 235,08m²  |
| DRENANTE 0,04% (50% PERMEÁVEL) | 17,17m²   |
| ÁREA PERMEÁVEL 19,73%          | 63,38m²   |
| ÁREA ARBÓREA 5,22%             | 16,27m²   |
| ÁREA TOTAL PERMEÁVEL 30,77%    | 98,82m²   |

| LEGENDA        |                                                                                     |
|----------------|-------------------------------------------------------------------------------------|
| A. DE GRAMA    |  |
| A. ARBÓREA     |  |
| A. DE DRENANTE |  |

Ligação Água

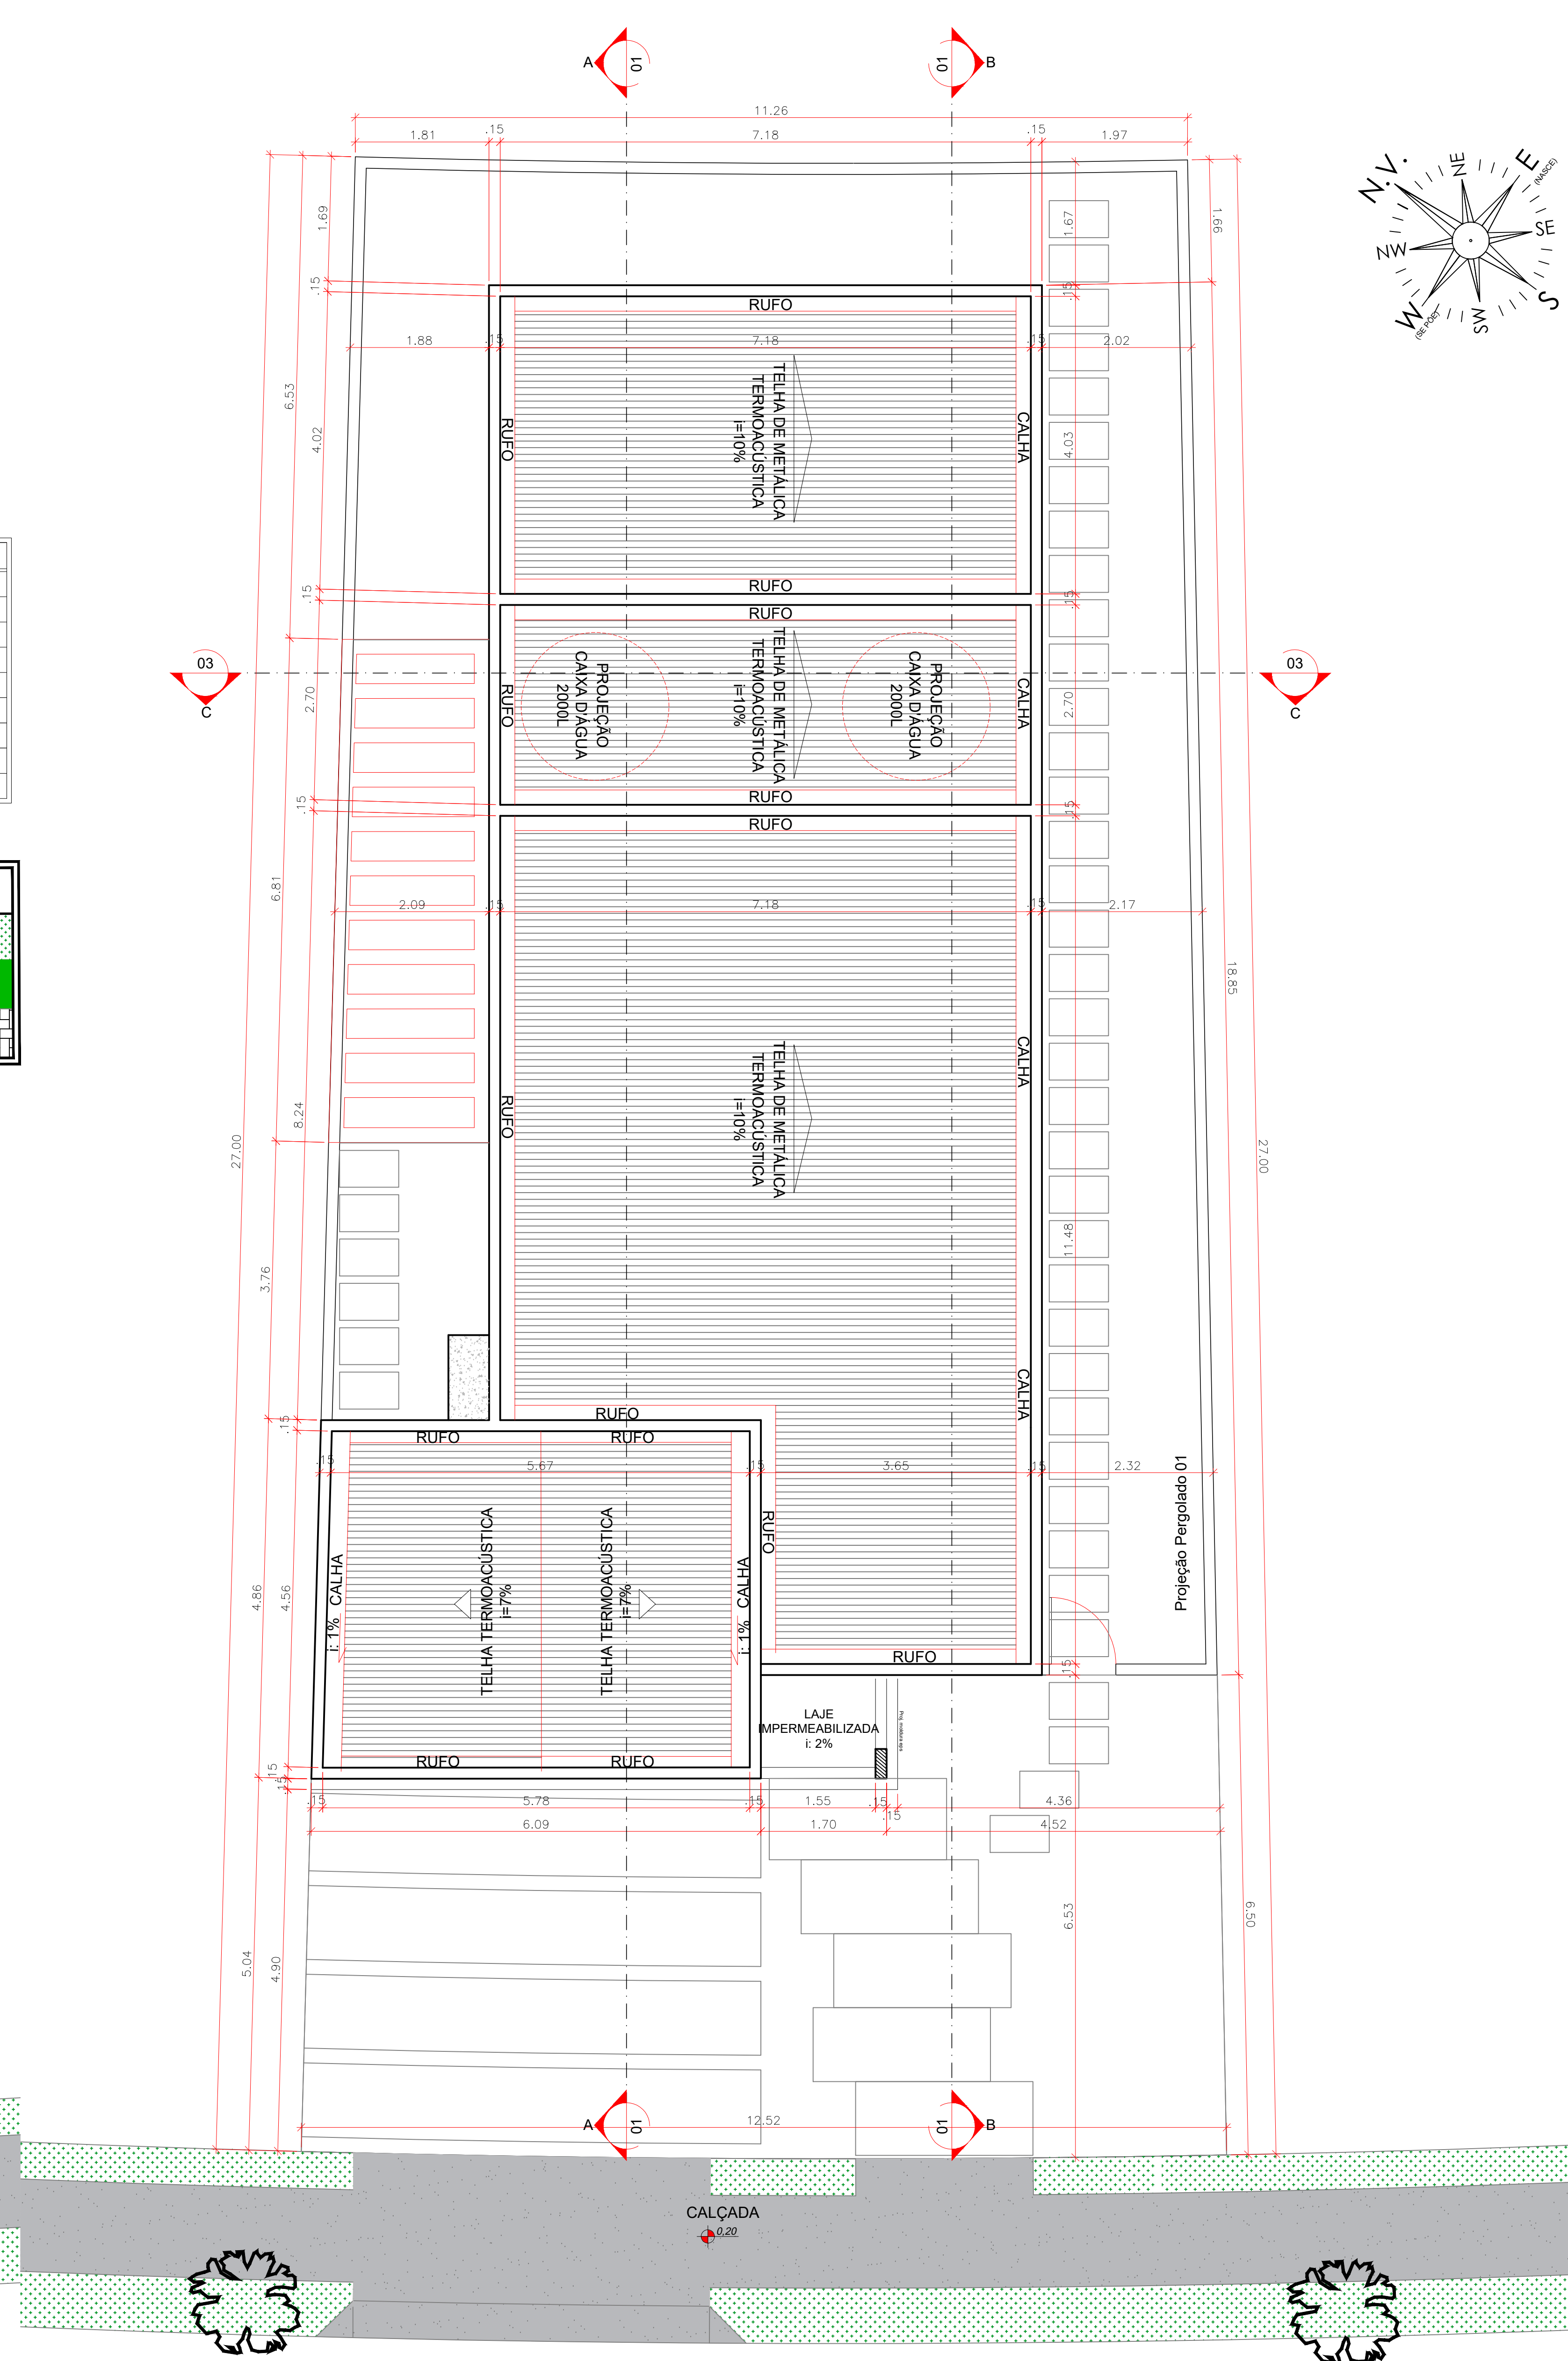

## Implantação

## Planta de Cobertura