


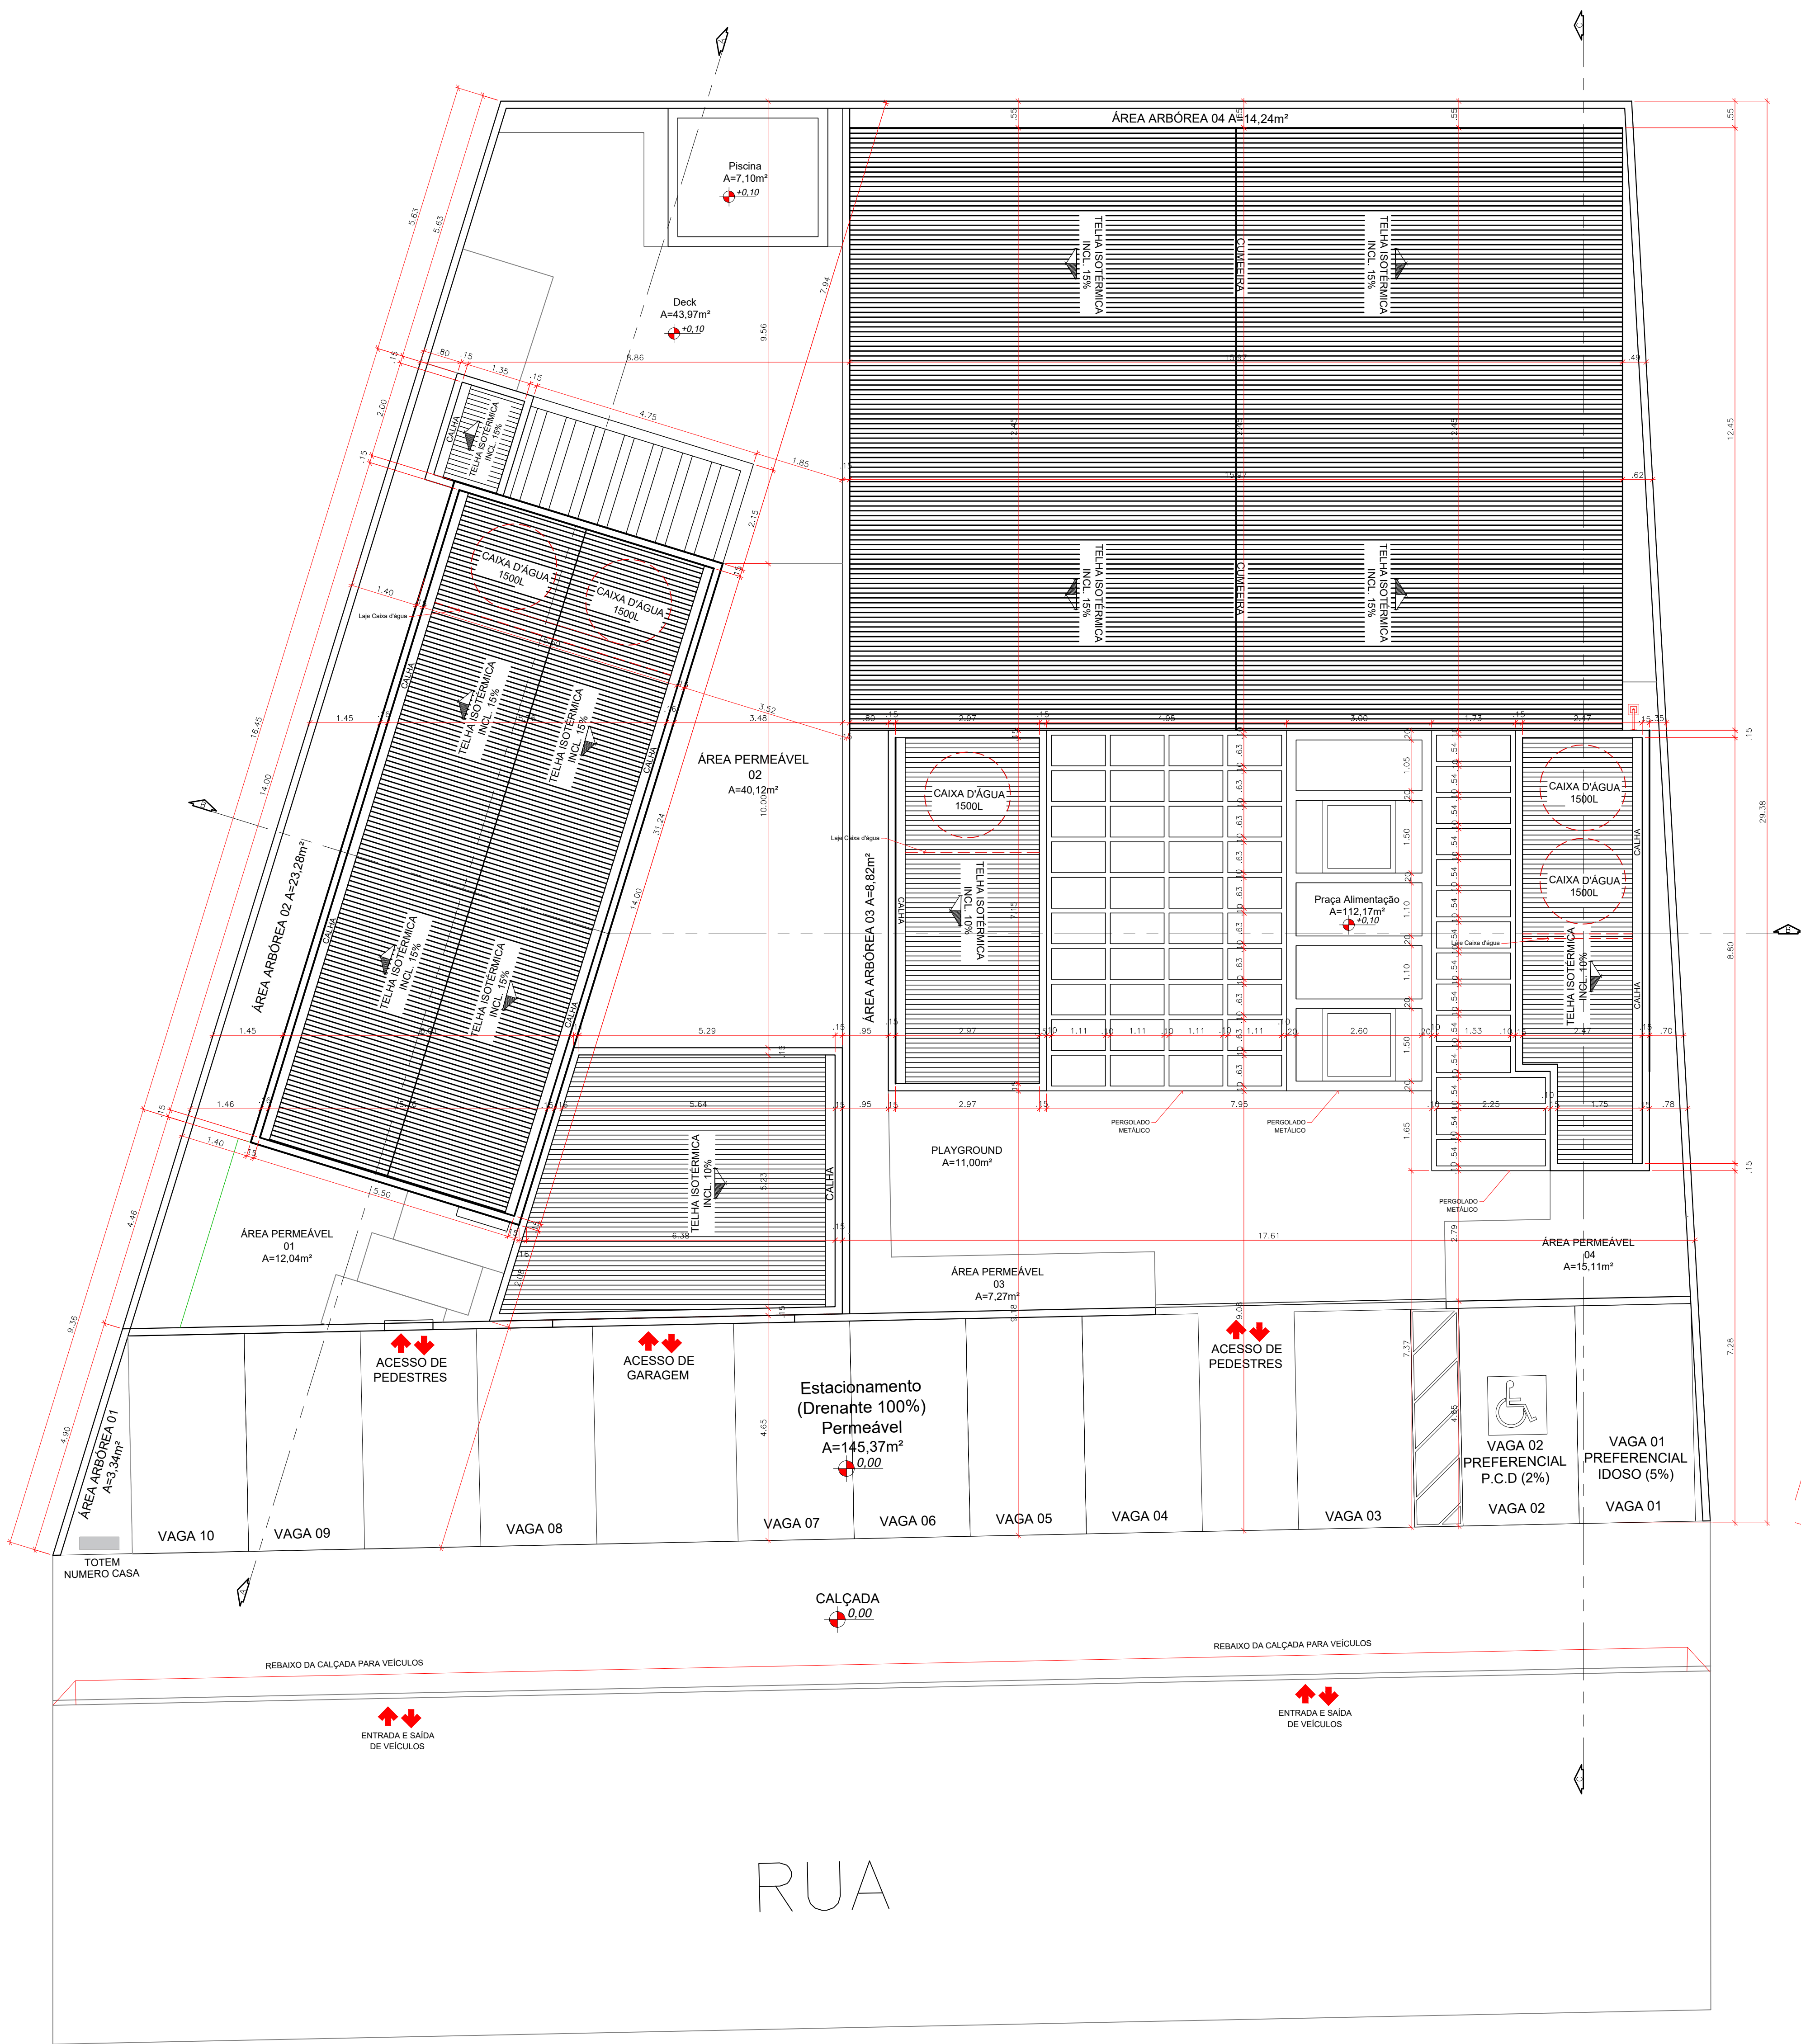

PLANTA DE COBERTURA



IMPLANTAÇÃO